

МУНАЛЬНЕ ПІДПРИЄМСТВО З ТЕХНІЧНОЇ ІНВЕНТАРИЗАЦІЇ  
БЕРДЯНСЬКОЇ МІСЬКОЇ РАДИ

вул. Морська, 21, м. Бердянськ, Запорізька обл., 71112 ЄДРПОУ 03344964 e-mail: bti@bmr.gov.ua тел. +38 (06153) 41925, 41406, 41409

(суб'єкт господарювання)

Інвентаризаційна  
справа №

5795

ТЕХНІЧНИЙ ПАСПОРТ

на громадський будинок з господарськими (допоміжними)  
будівлями та спорудами

Улиця (провулок, площа) Володимир Хавкіна-Лушкіна, № 3/2,  
сто (селище, село) Бердянськ,  
йон \_\_\_\_\_, область Запорізька.

Замовник технічної інвентаризації або уповноважена ним особа  
(прізвище, ім'я та по батькові фізичної особи або найменування юридичної особи)

Бердянський державний педагогічний  
університет

Паспорт виготовлено за станом на  
" 11 " 12 2019 р.

Директор КПТІ БМР



С.А.СУШКО

(підпис П.Б. керівника)

Виконав С.Богиня

Перевірів С.Богиня


М.П.

Кваліфікаційний сертифікат

Серія АЕ №2001327




Масштаб 1:500

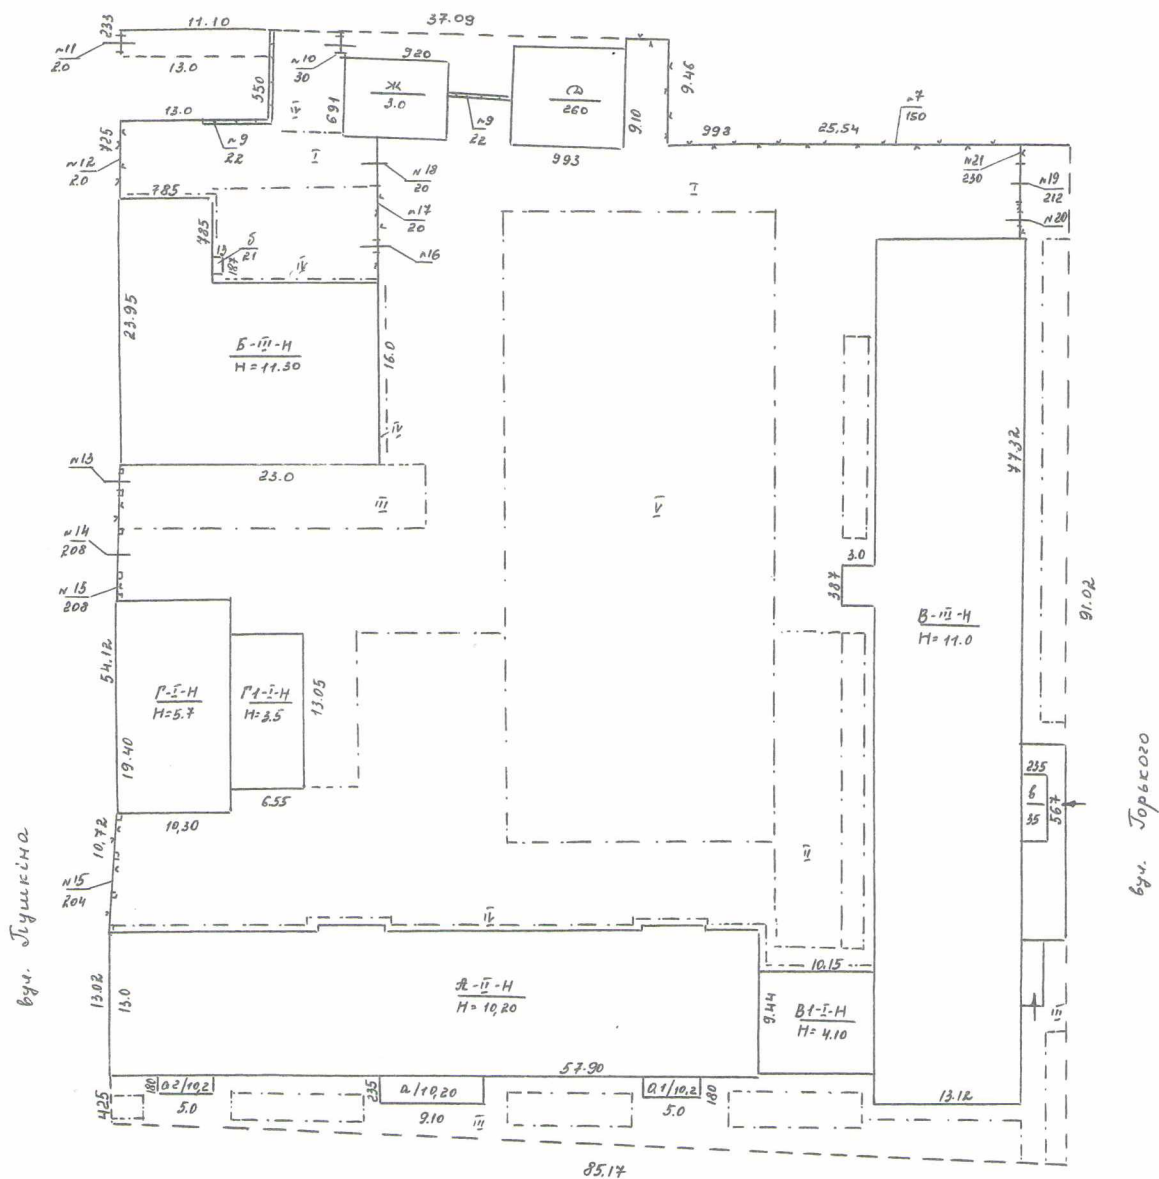

вул. Володимира Хавкіна

[illegible]

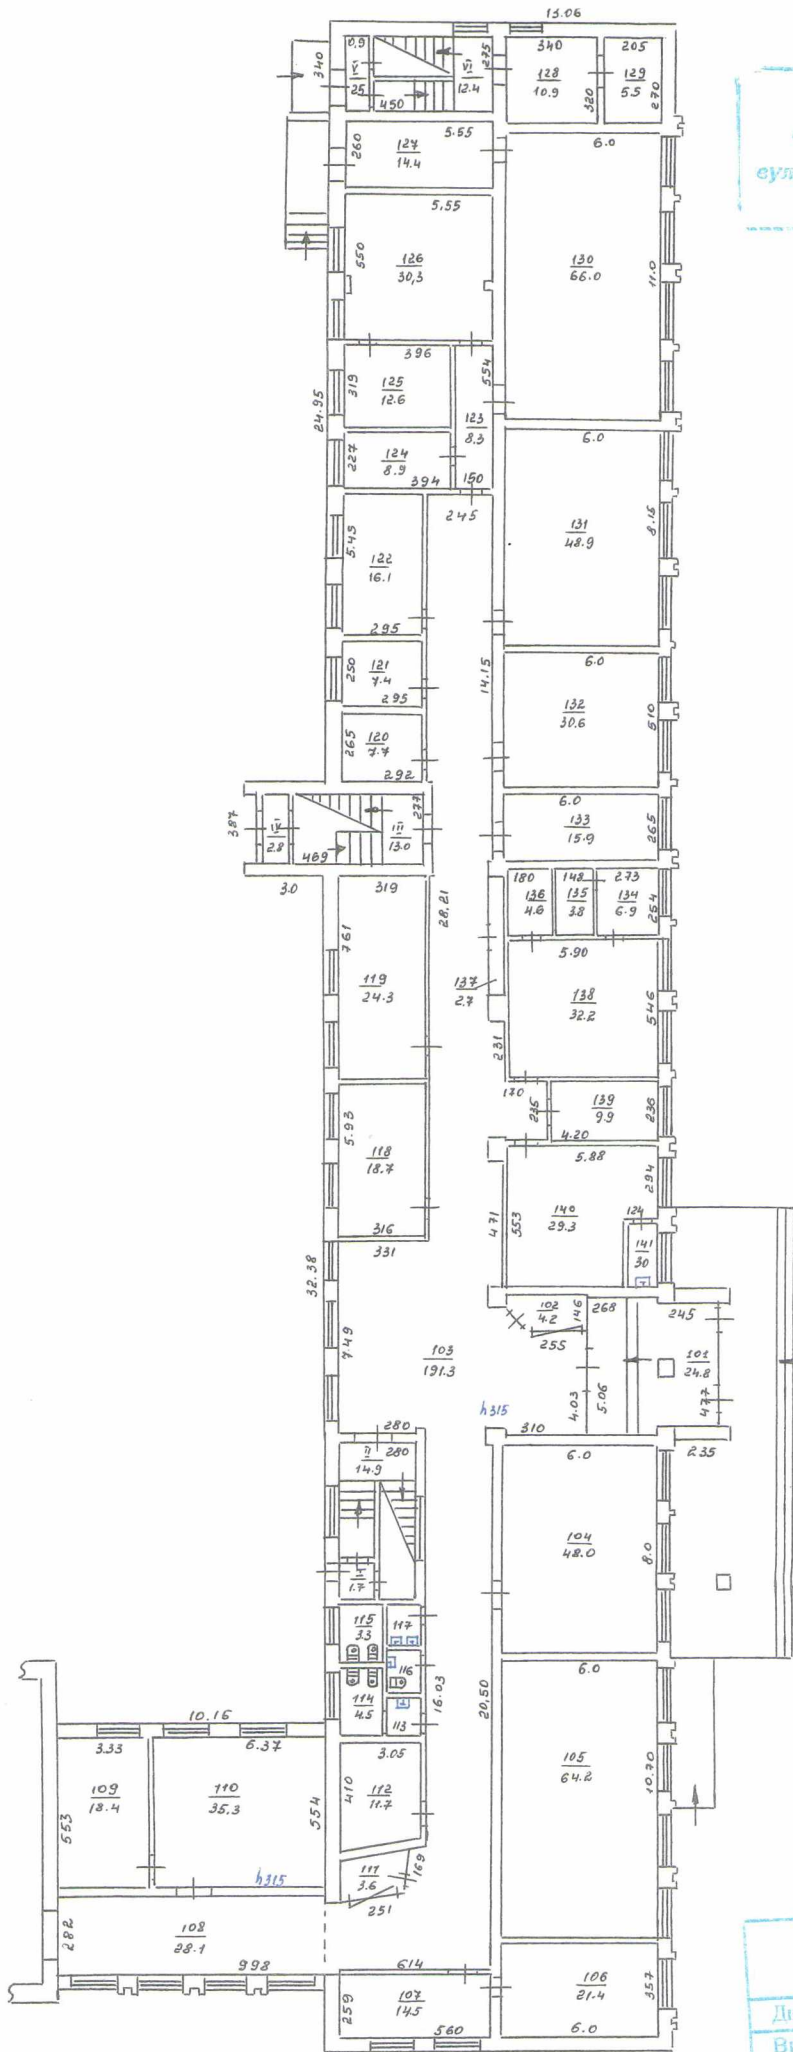

**ПЛАН**  
 Будинку № 312 літер "ВВ16"  
 сул. (проектна) В.Хавкіна - Пушкіна  
 місто Бердянськ

Будівля літ. ВВ16  
 I поверх

Комунальне підприємство  
 з технічної інвентаризації  
 Бердянської міської ради

|                |            |
|----------------|------------|
| Директор       |            |
| Виконав        |            |
| Перевірив      |            |
| Дата виконання | 25.11.1977 |

копію злот. змешчати згідно з вимогами  
 27.11.1977